



Dovolujeme si oznámit všem odběratelům

Přerušení dodávky elektrické energie

LDS Modřice I – ul.Evropská, Modřice MO 17 U Vlečky

energetická společnost UCED Distribuce s.r.o. Vám oznamuje, že z důvodu plánovaných prací na zařízení distribuční soustavy nebo v jeho ochranném pásmu (rekonstrukce, oprava, údržbové a revizní práce) bude v souladu s § 25 odst. 3 písm. c) 5., zákona č. 458/2000 Sb., o podmínkách podnikání a o výkonu státní správy v energetických odvětvích a o změně některých zákonů (energetický zákon), dočasně přerušena/omezena dodávka elektřiny do Vašeho místa spotřeby

Přerušení/omezení dodávky elektřiny je plánováno v termínu

Dne 6.7.2023_ od_08:00__hodin, do__12:00__hodin – servisní a revizní práce trafostanic TS MO 12, TS MO AXIS A,B, TS MO 14, TS MO 15, TS MO16, TS MO17 – SS-TS1-TS2

Dne 6.7.2023_ od_12:30__hodin, do__15:30__hodin – servisní a revizní práce trafostanic TS MO1, TS MO2, TS MO3, TS MO5,

Upozornění:

V době přerušení dodávky elektřiny je nutné z důvodu bezpečnosti považovat energetické zařízení za zařízení pod napětím. Případné použití vlastního náhradního zdroje v době přerušení dodávky elektřiny je nutné předem vždy projednat se společností UCED Distribuce s.r.o.

Provozovatele výroben elektřiny upozorňujeme na jejich povinnost zajistit přerušení dodávky elektřiny z výroby do vypnutého úseku distribuční soustavy.

Děkujeme za pochopení.


Bližší informace můžete získat na telefonním čísle: **737 245 122**

rudolf.betak@uced.cz

eni VN
ostanice, spídní stanice
nice d.ú.

udi dne 6.7.2023 od 8:00-12:00 - TS MO 12, TS
IS AB, TS MO 14, TS MO15, TS MO16, TS
SS-TS1-TS2

udi dne 6.7.2023 od
5:30 - TS MO1, TS MO2, TS
S MO5

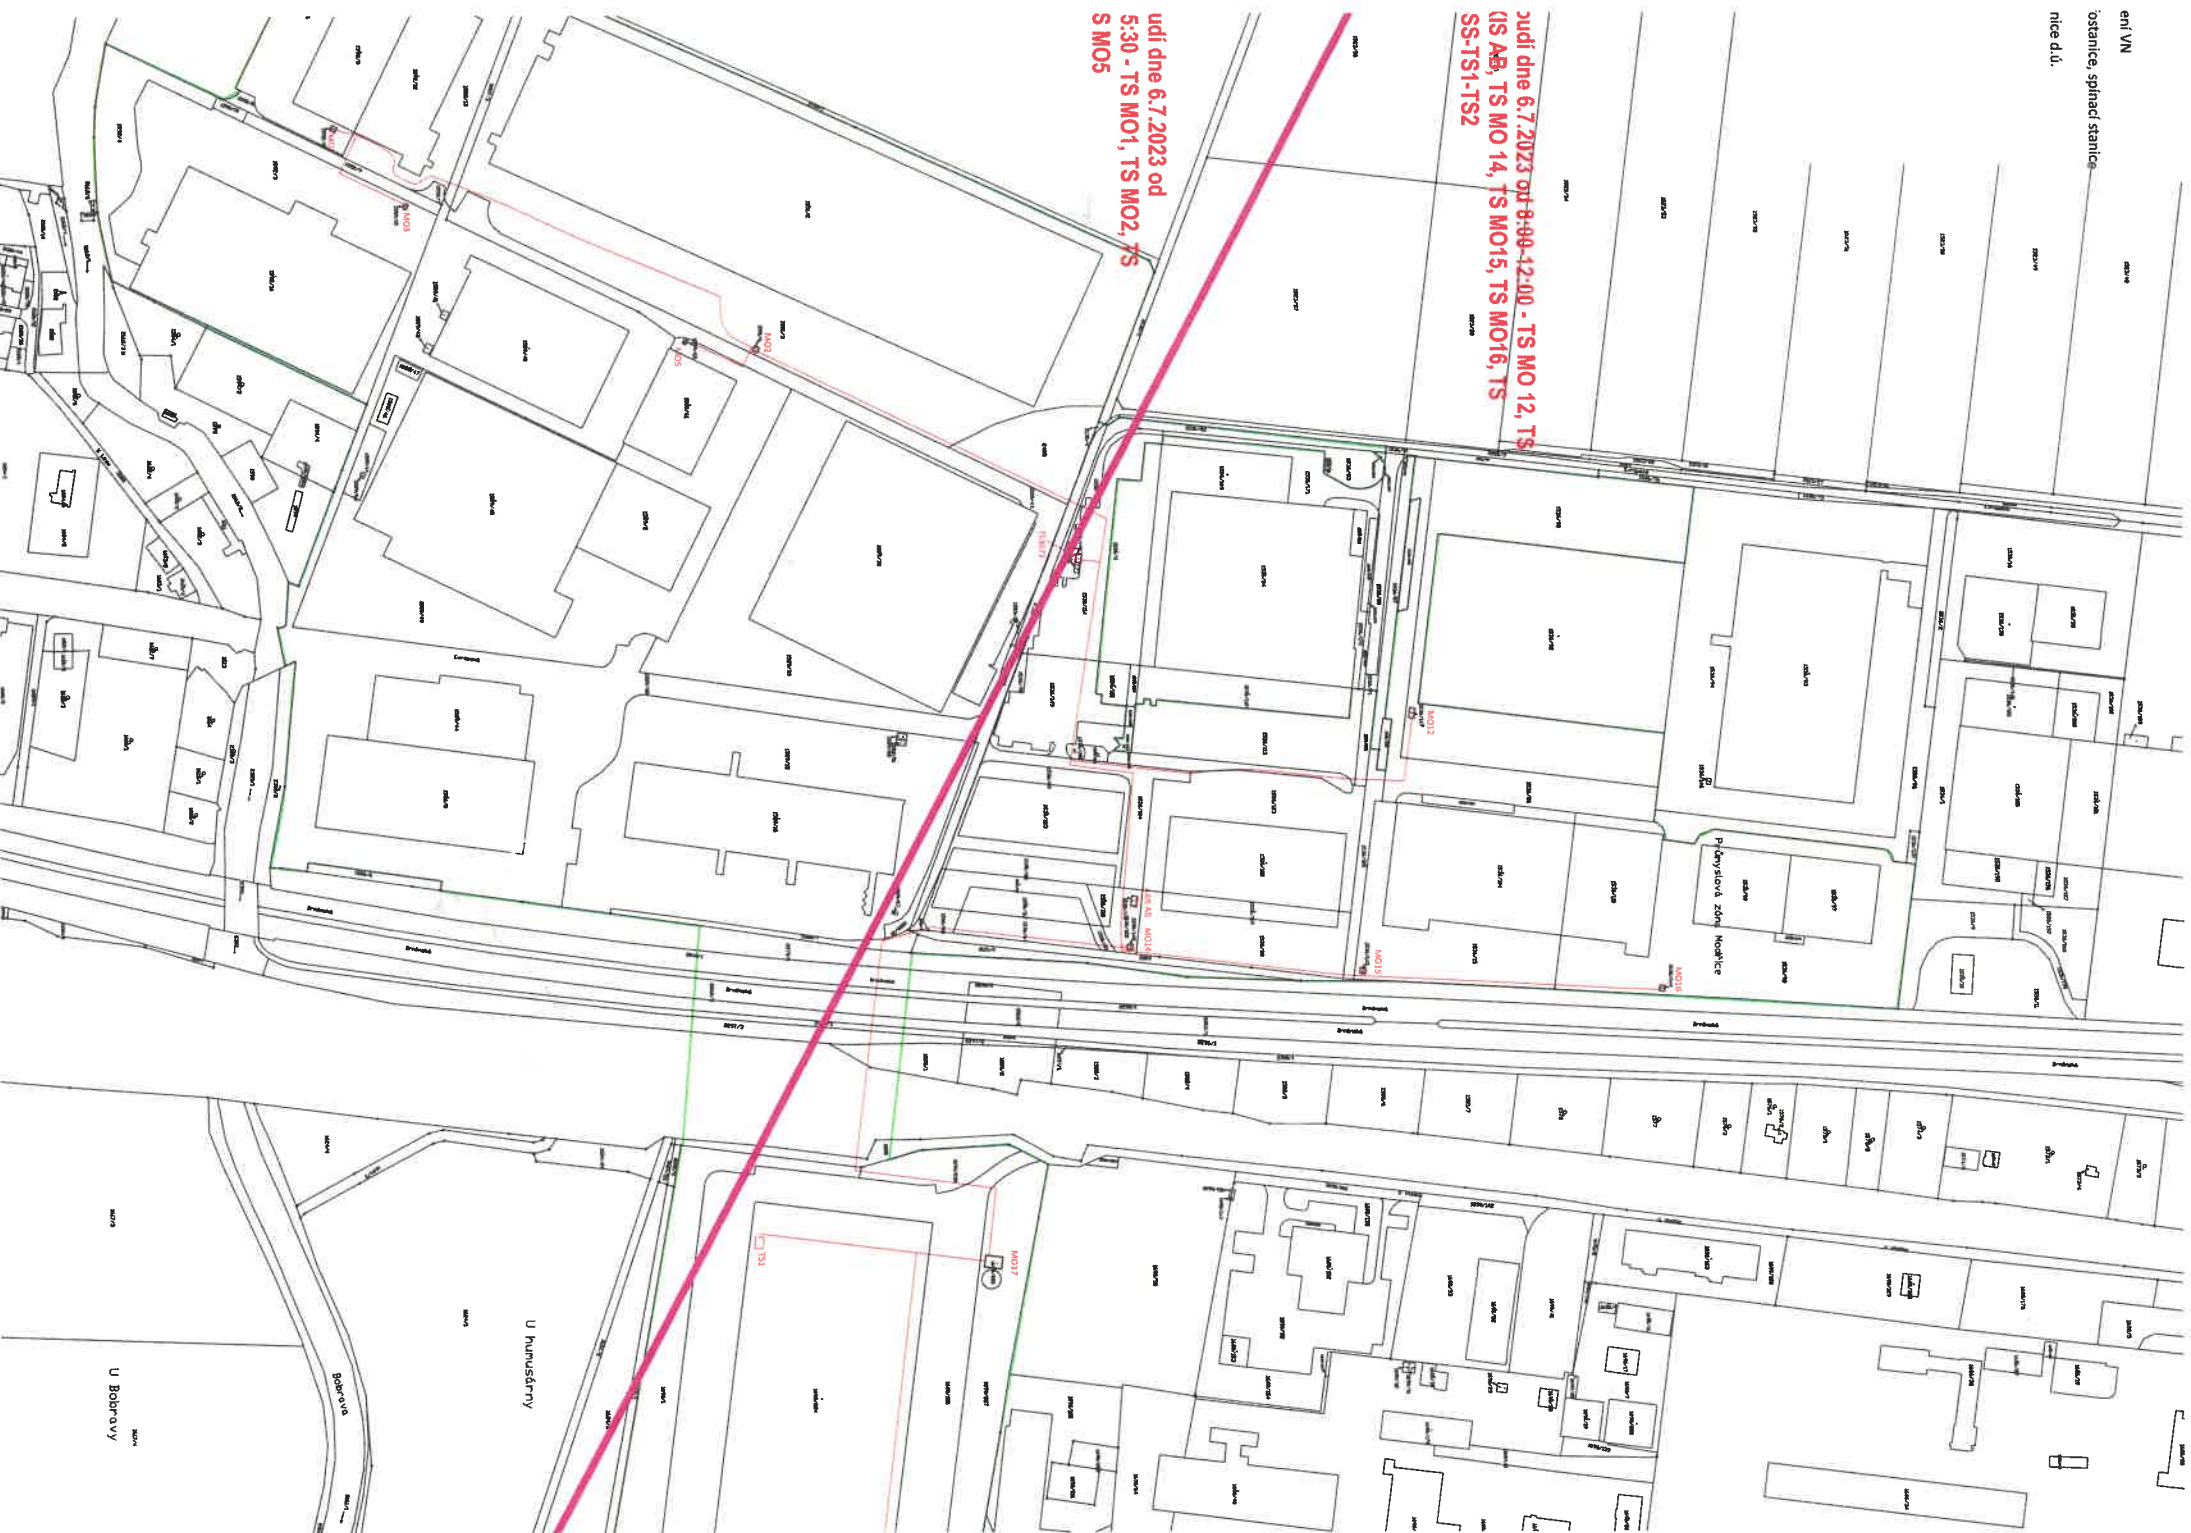

U hrušedny

U Bobrov